

TC

LACROIX CHESSEX

ARQUITECTURA 2012-2025

TC CUADERNOS | SERIE DÉDALO | REVISTA DE ARQUITECTURA | #169

LACROIX CHESSEX

CASA
LES JEURS.
TRIENT, VALAIS.
SUIZA




LES JEURS HOUSE.
TRIENT, VALAIS, SWITZERLAND

Arquitectos | Architects: Lacroix Chessex | Localización | Location: Trient, Valais.
Fecha | Date: 2011 - 2013 | Tipo | Type: Housing project | Direct commissioner | Estado
| Status: Constructed | Built | Superficie útil | Useful area: 192 m² | Colaboradores |
Collaborators: Candide de la Mazière, Yann Sommerer | Fotografías | Photographs:
Joël Tettamanzi


42



LACROIX CHESSEX

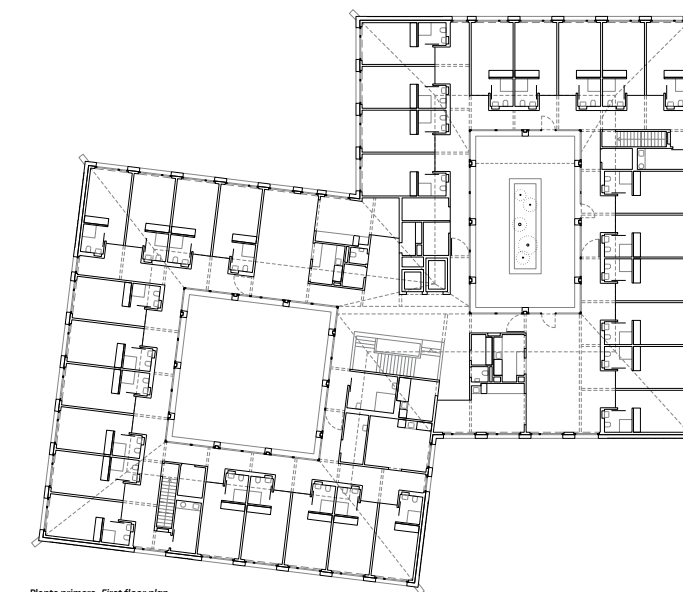


Planta primera, First floor plan

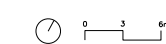

178



LACROIX CHESSEX

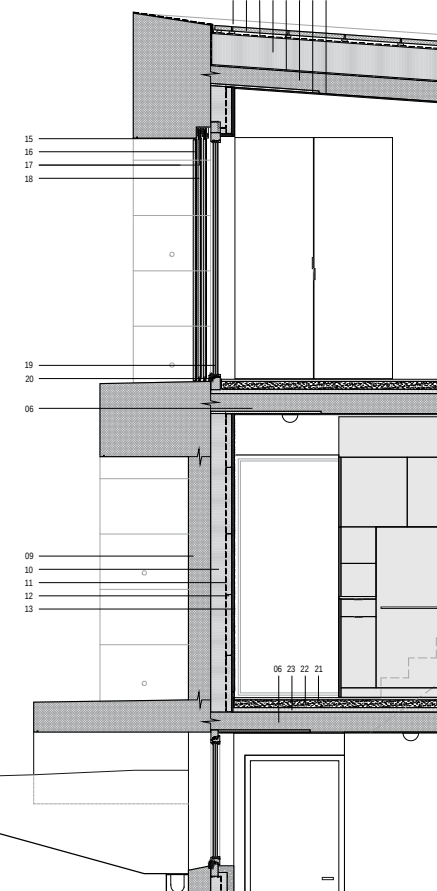


70

VILLA SANDMEYER
VEYRIER, GINEBRA, SUIZA



Detalles técnicos, Technical details

1. Muro exterior | 2. Fachada exterior
3. Muro exterior | 4. Fachada exterior
5. Muro exterior | 6. Fachada exterior
7. Fachada exterior | 8. Fachada exterior
9. Fachada exterior | 10. Fachada exterior
11. Fachada exterior | 12. Fachada exterior
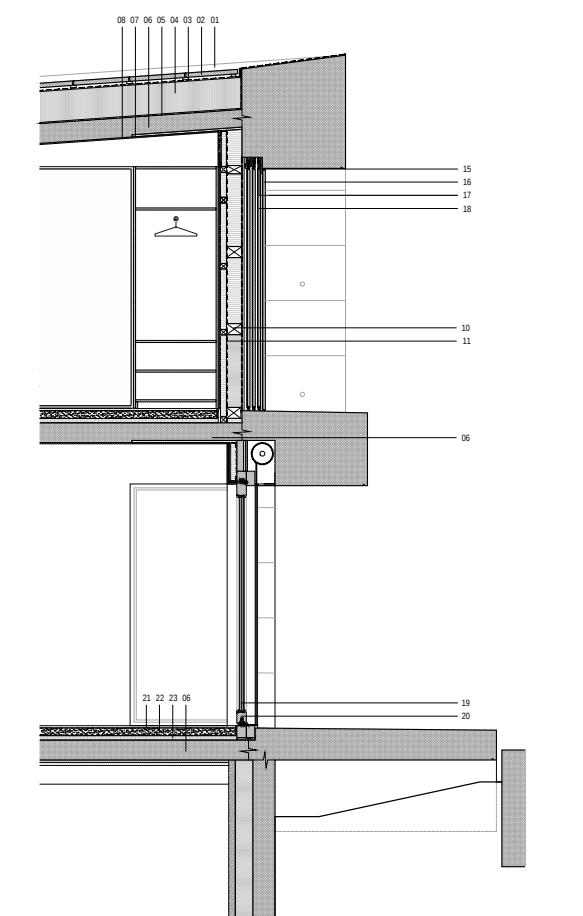

71

LACROIX CHESSEX

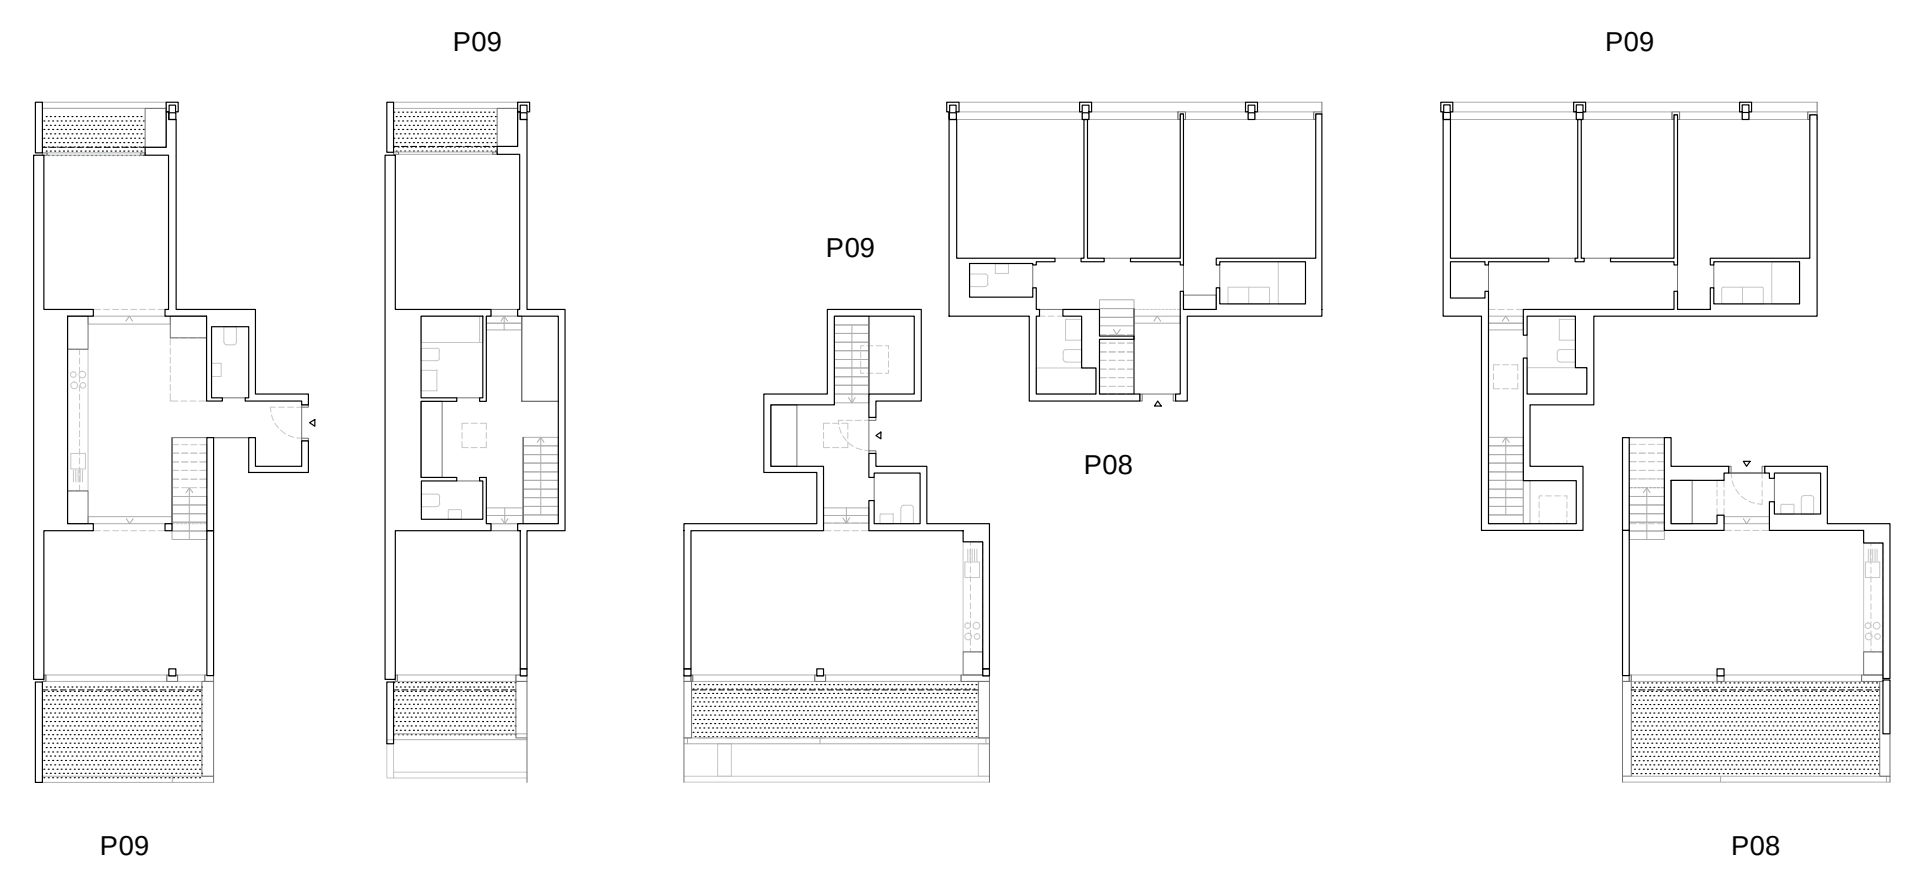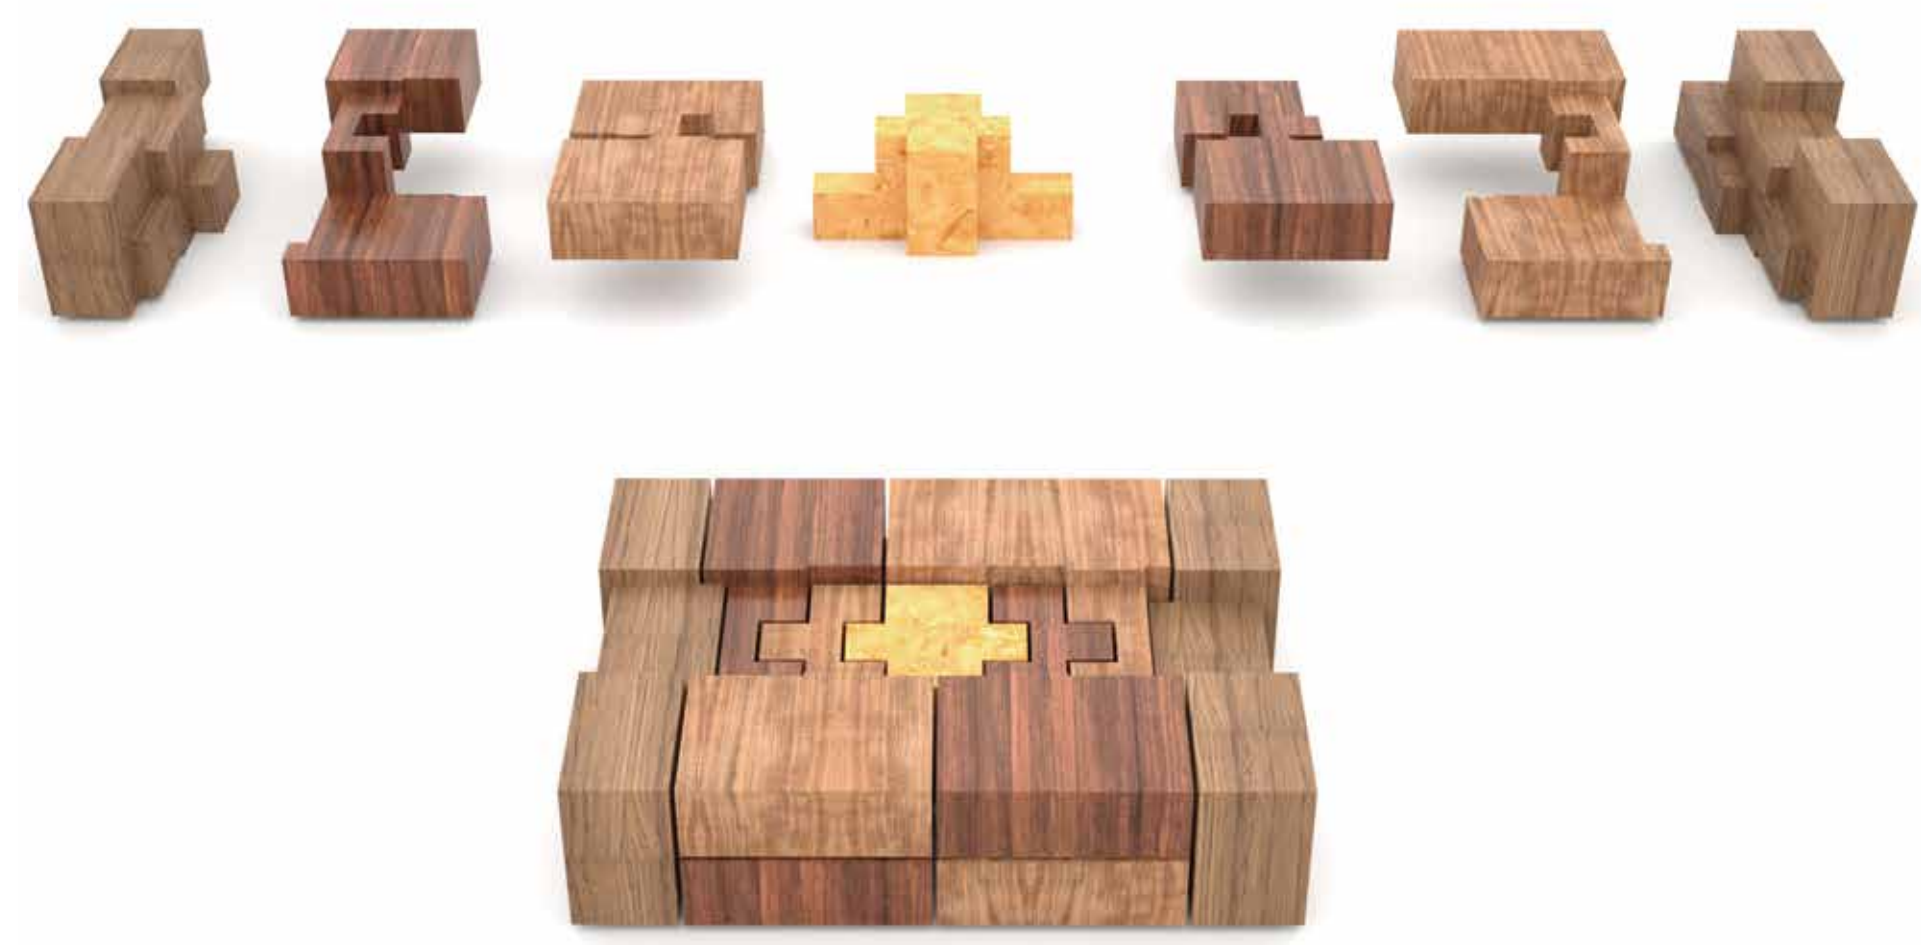


Apartamento de 4,5 habitaciones
Dúplex superpuesto
4.5-room apartment
Stacked duplex

Apartamento de 5 habitaciones
Dúplex cruzado
5-room apartment
Crossed duplex


Apartamento de 5 habitaciones
Dúplex cruzado
5-room apartment
Crossed duplex

SOBREELEVACIÓN EN LA RUE DE LAUSANNE
GINEBRA. SUIZA

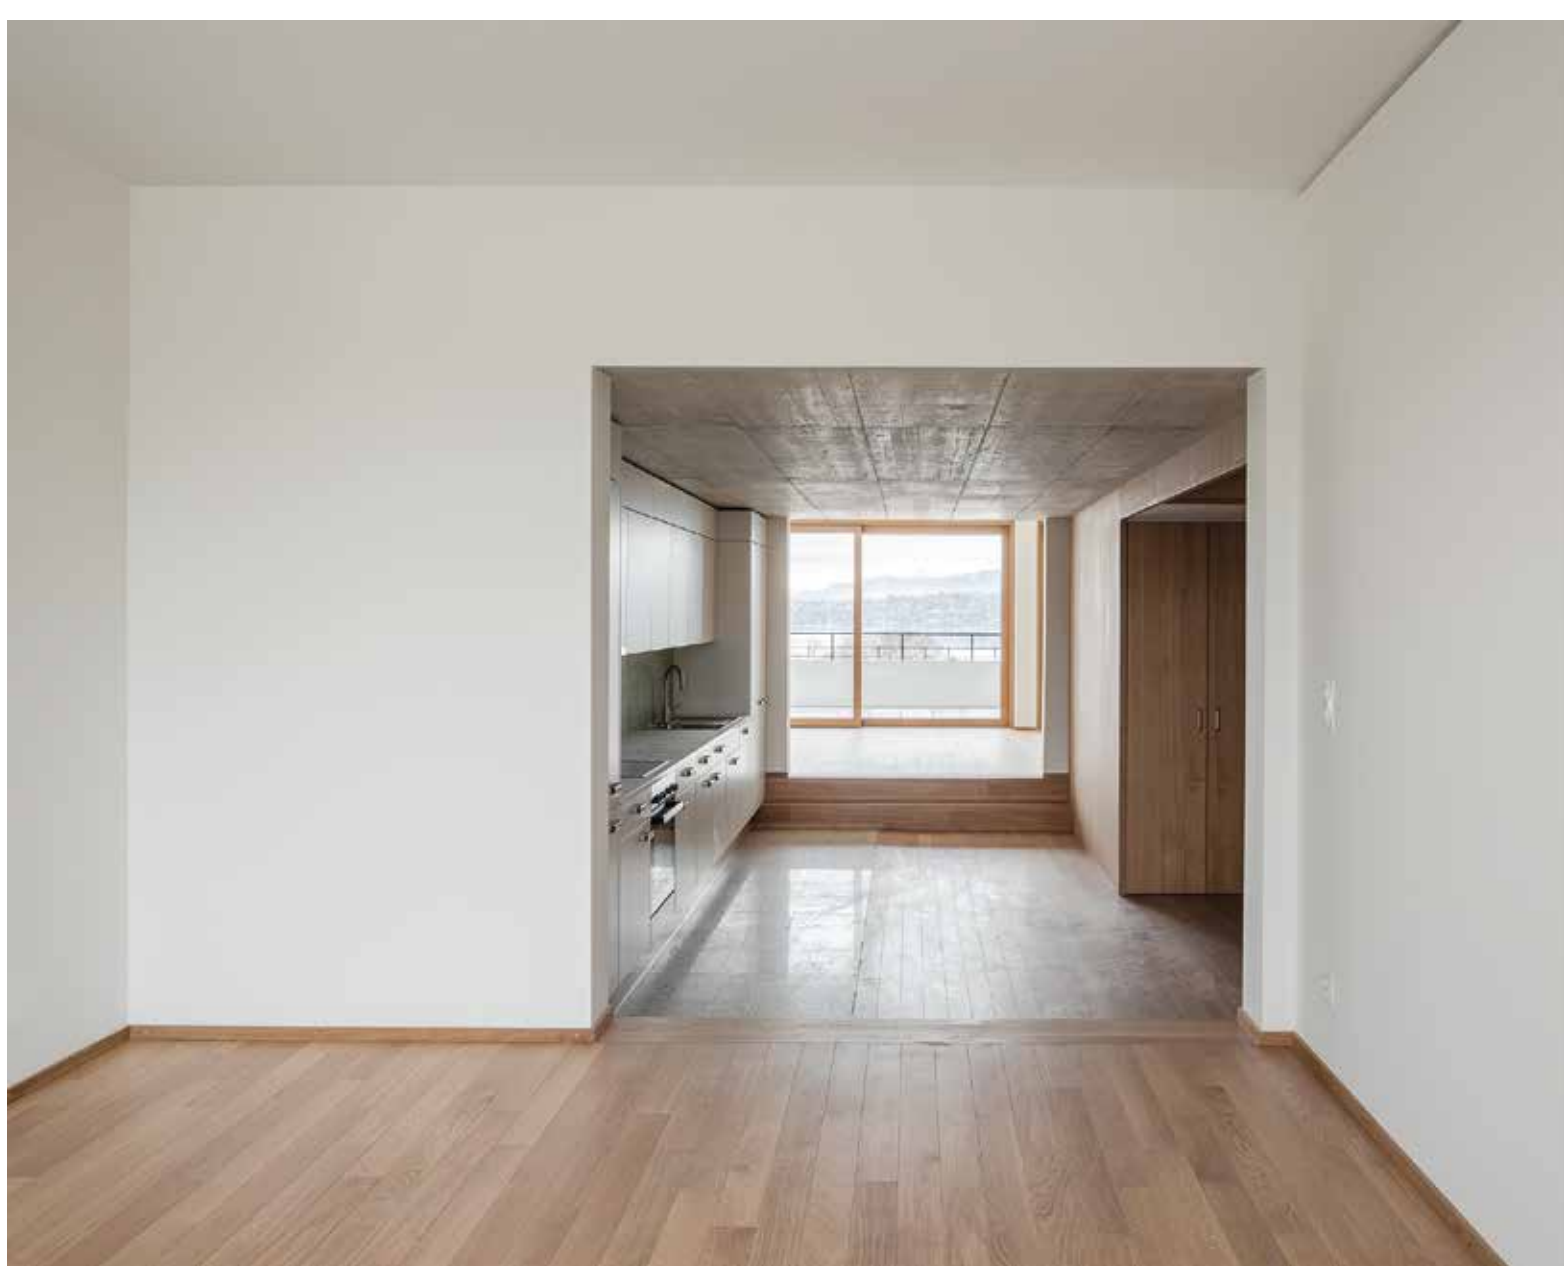

LACROIX CHESSEX


EQUIPAMIENTOS PÚBLICOS EN EL ECO-DISTRITO JONCTION, GINEBRA. SUIZA

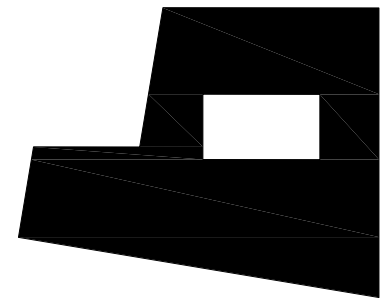


PUBLIC FACILITIES IN THE JUNCTION ECO-DISTRICT, GENEVA. SWITZERLAND

Arquitectos | Architects: Lacroix Chessex · **Localización | Location:** Jonction, Ginebra, GE | Jonction, Geneva, GE · **Fecha | Date:** 2012 – 2021 · **Tipo | Type:** Concurso abierto, proyecto ganador | Open competition, winning project · **Estado | Status:** Construido | Built · **Superficie útil | Usable area:** 4600 m² · **Colaboradores | Collaborators:** Ludovic Durand, Julien Charmion-Henry, Candela de la Macorra, Grégoire Martin, Lionel Roulet, Yiqun Zhang, Jonathan Zwygart, Yann Bommelaer, Alix Houlon, Celia Laserna, Jon Onandia, Andrea Pellacani, Frédéric Toinet, Lucas Reif · **Fotografías | Photographs:** Olivier di Giambattista

190

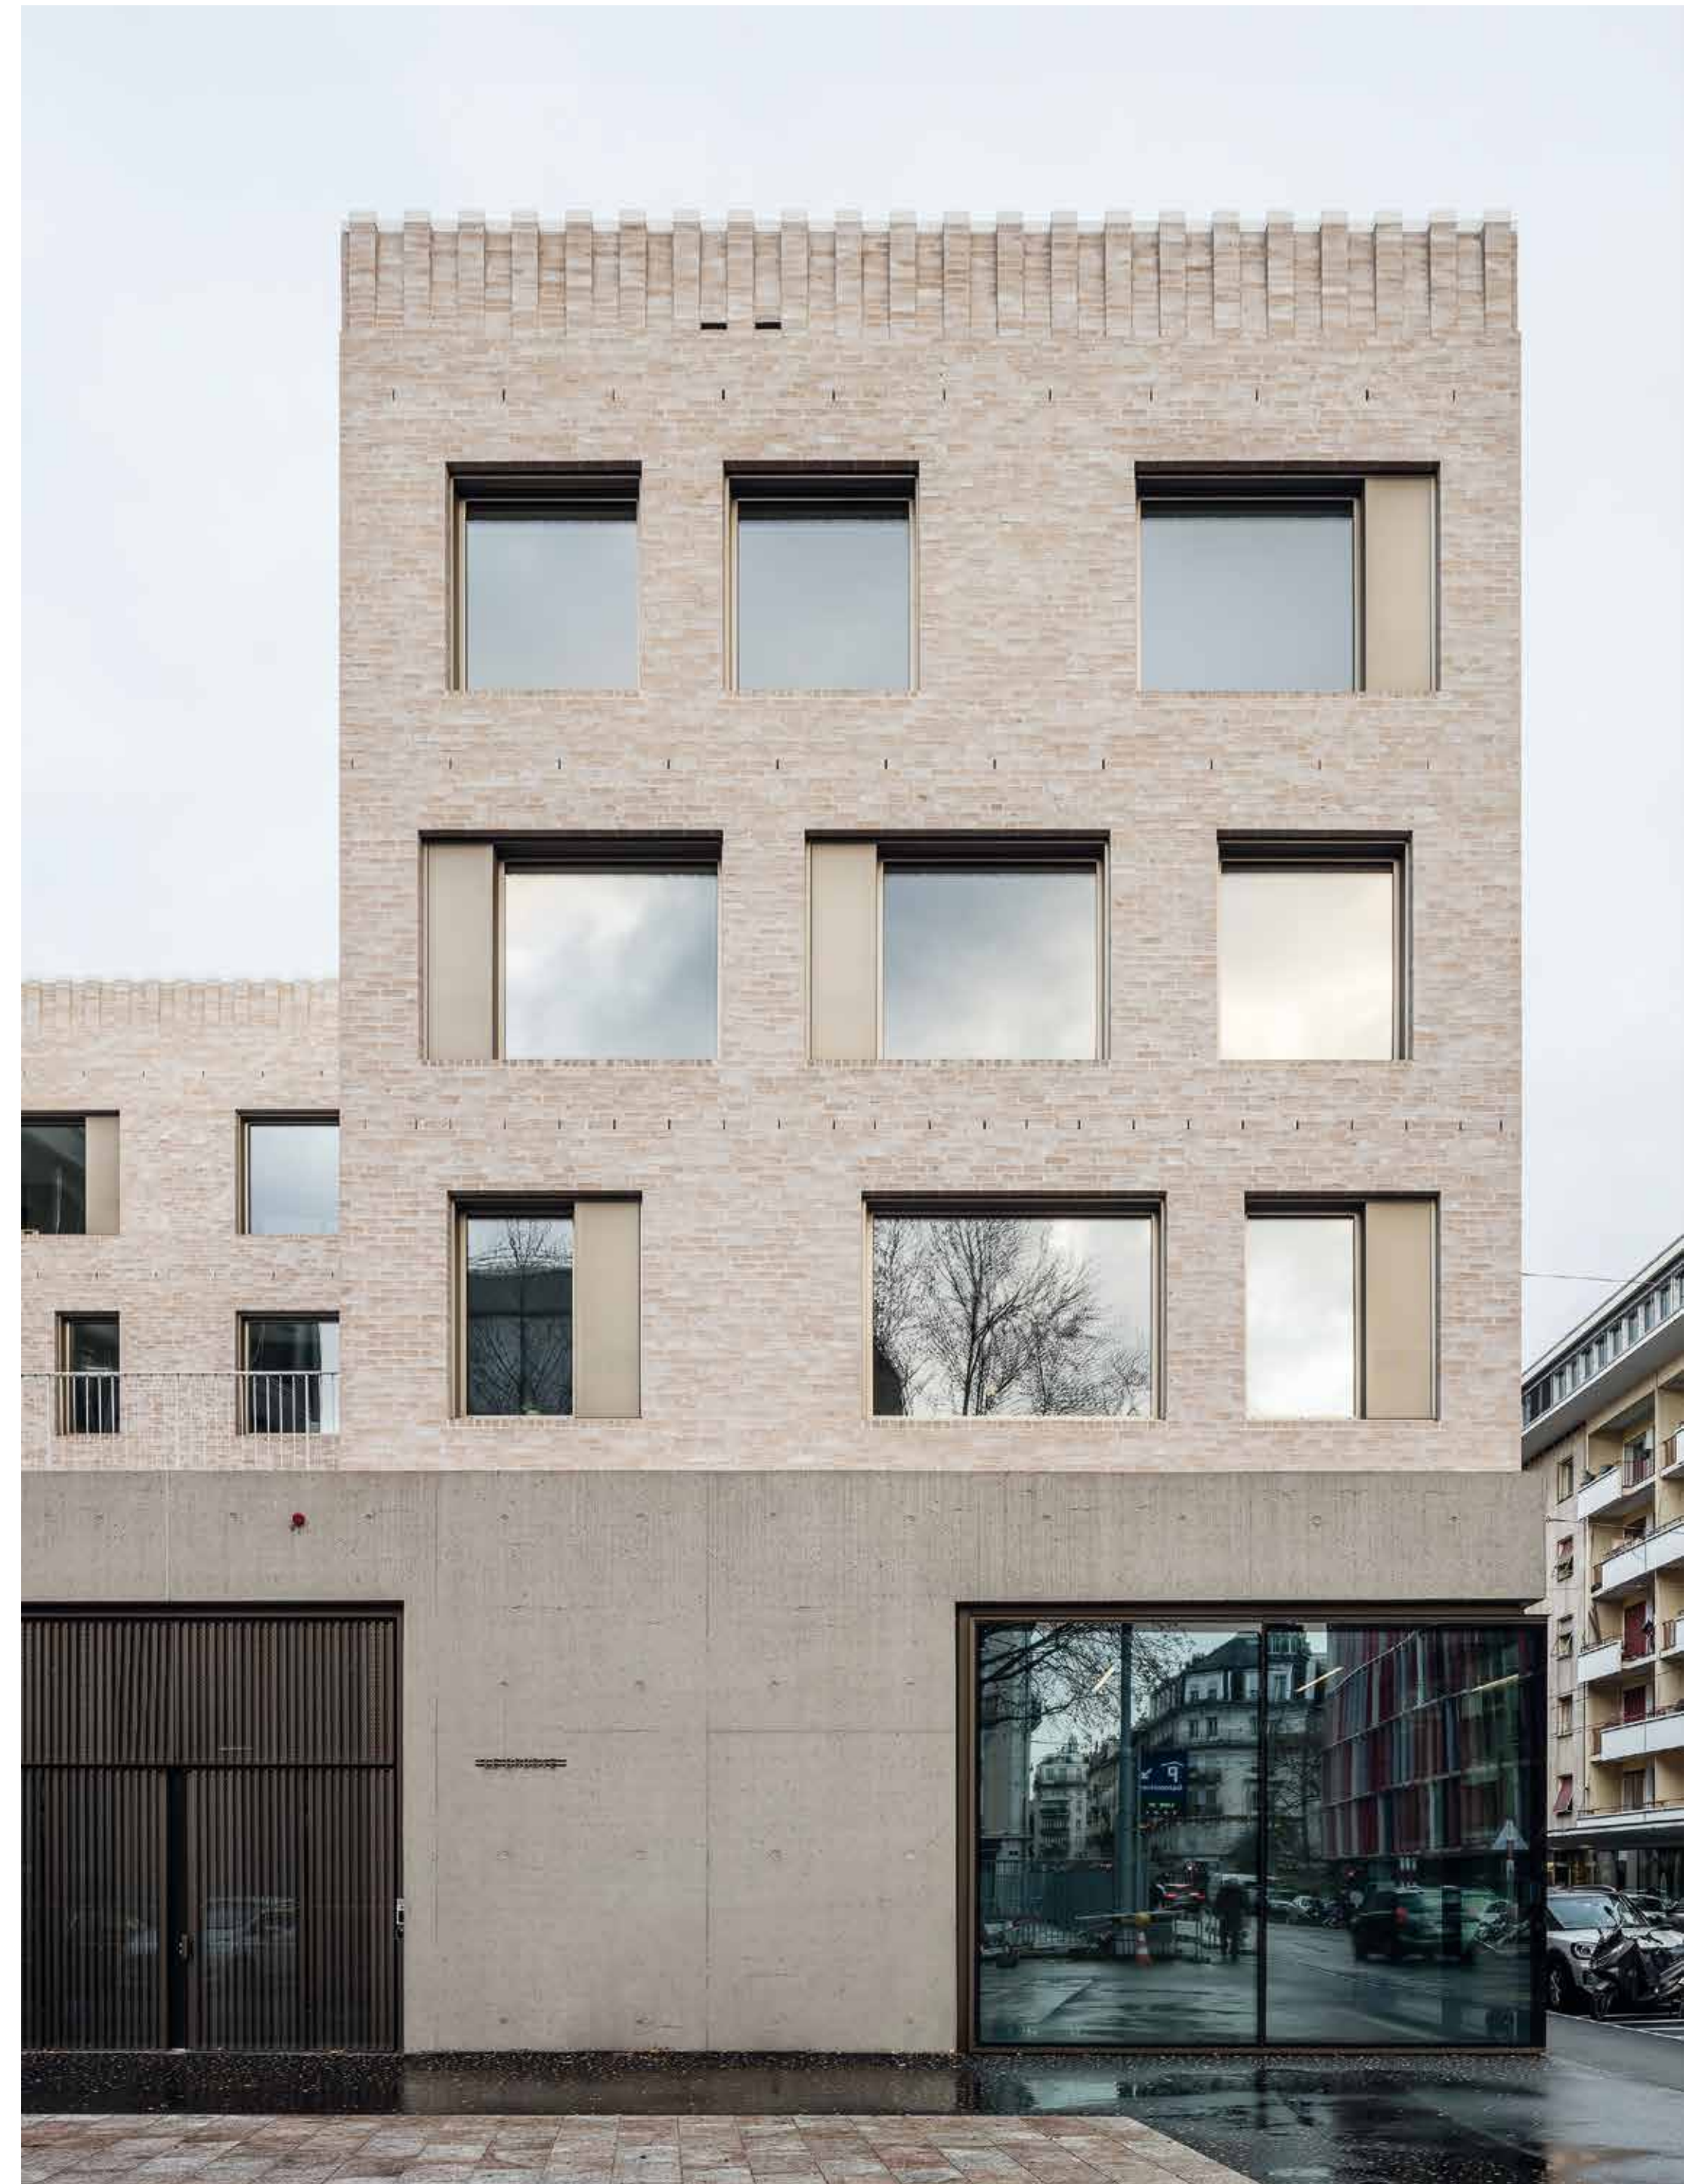


LACROIX CHESSEX

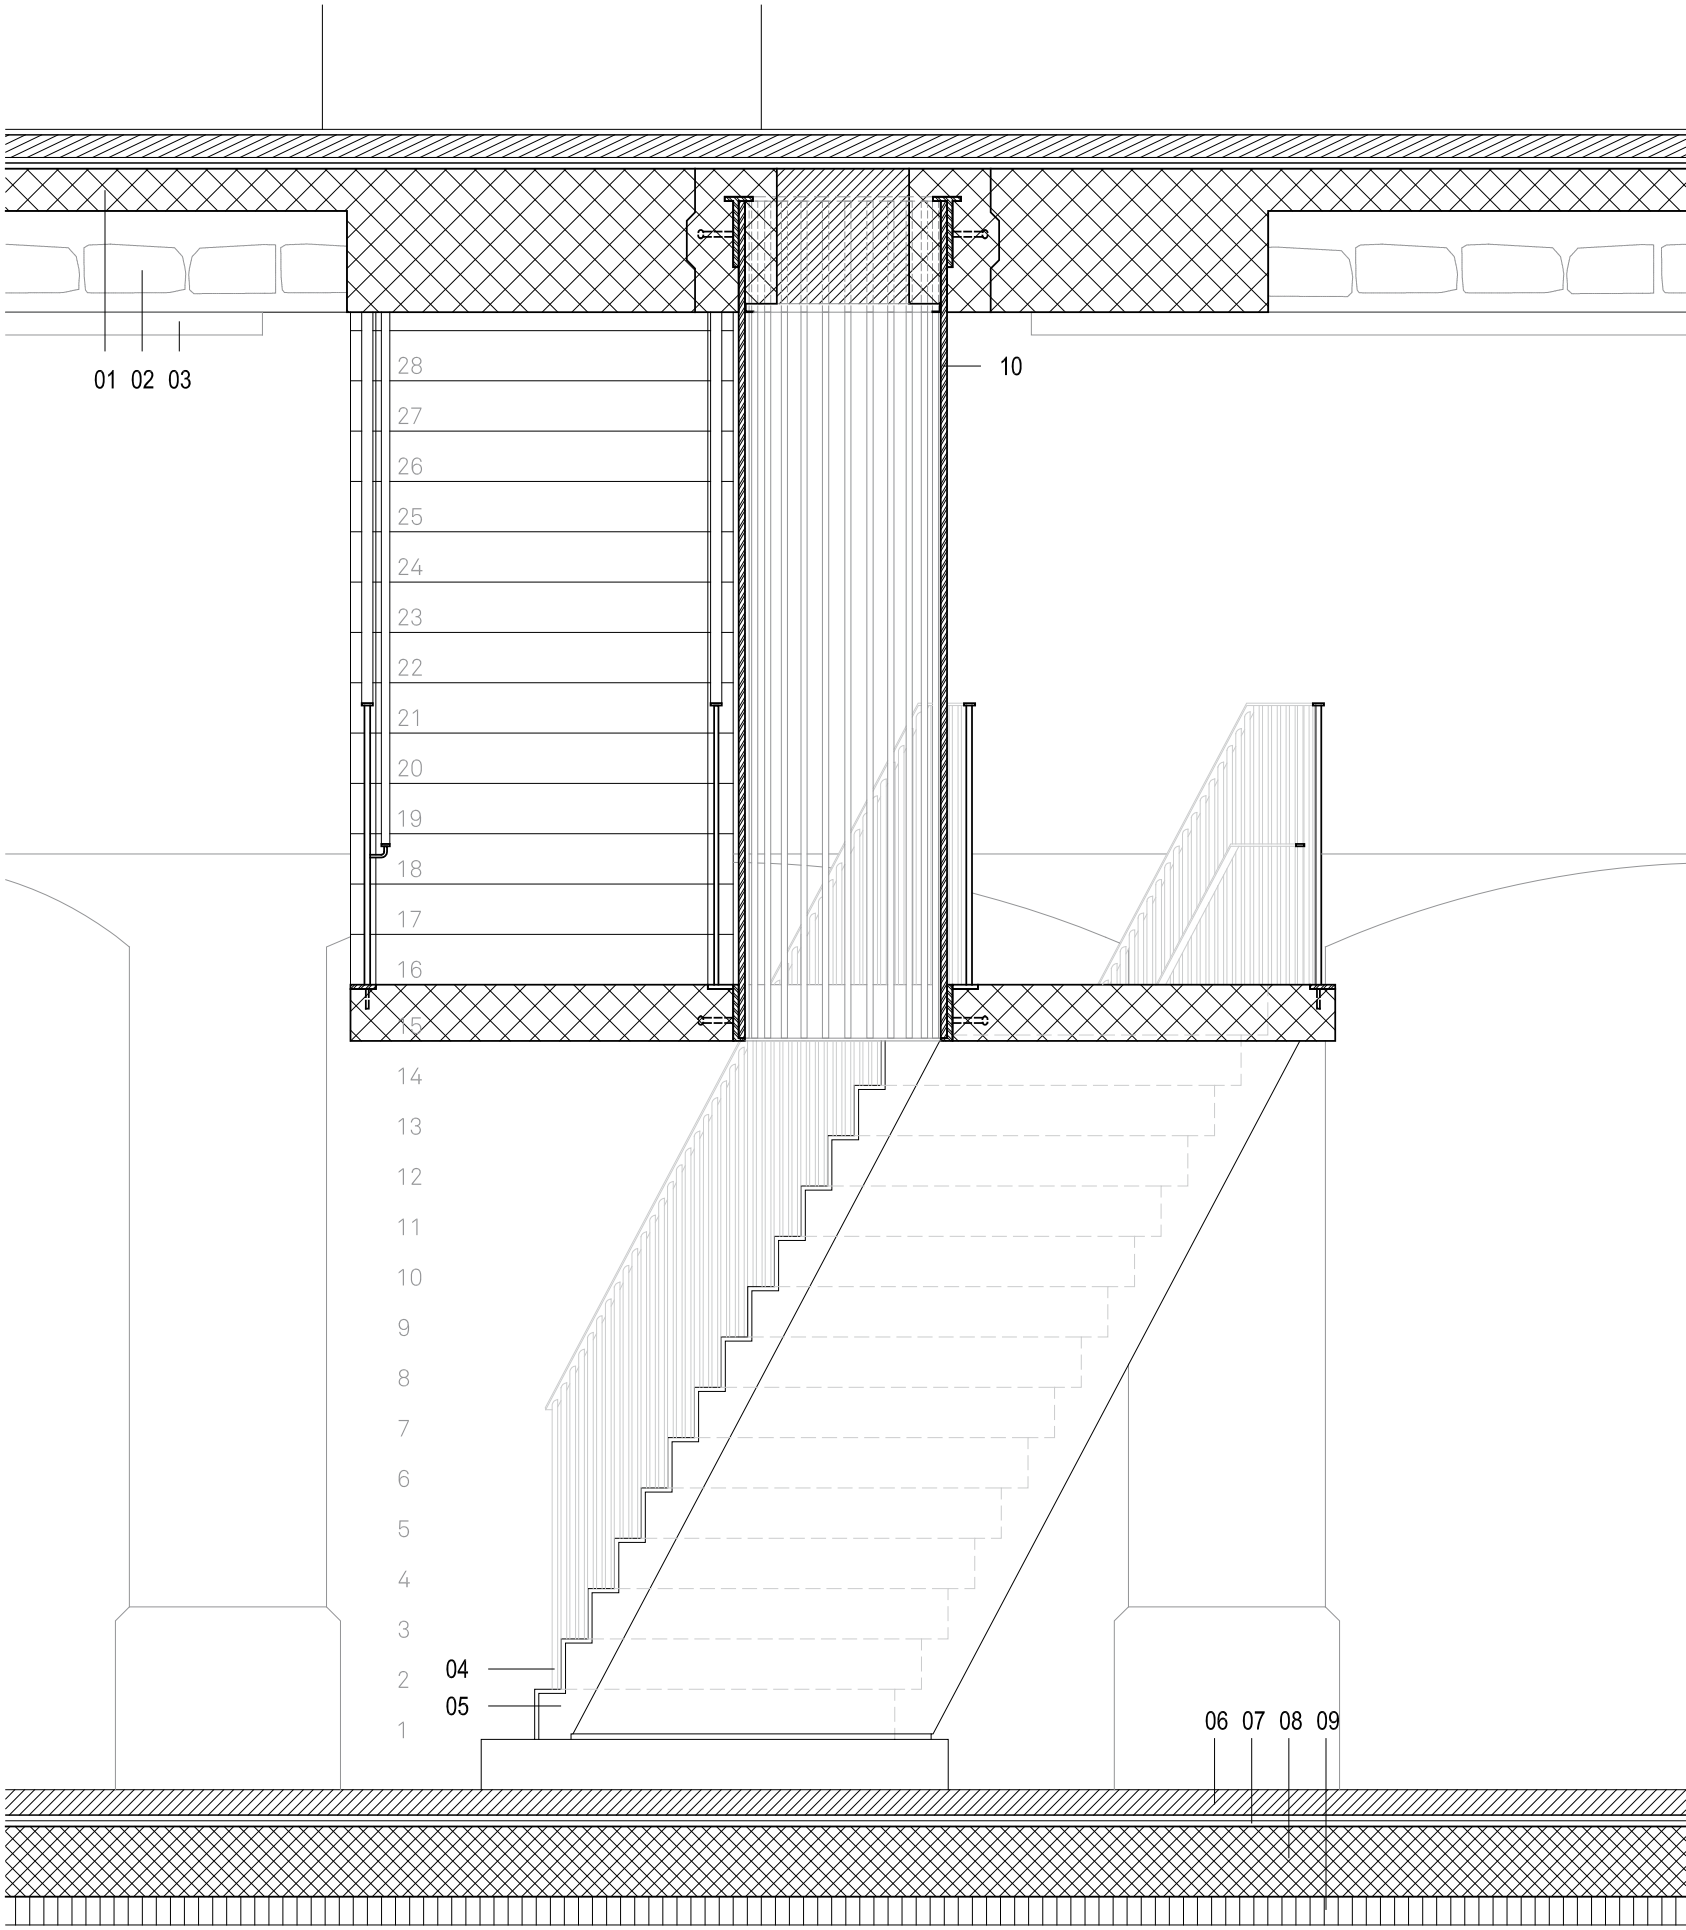

Secciones constructivas. Constructive sections

0 10 50 cm

GUARDERÍA EN LA ROUTE DE FRONTENEX
GINEBRA. SUIZA

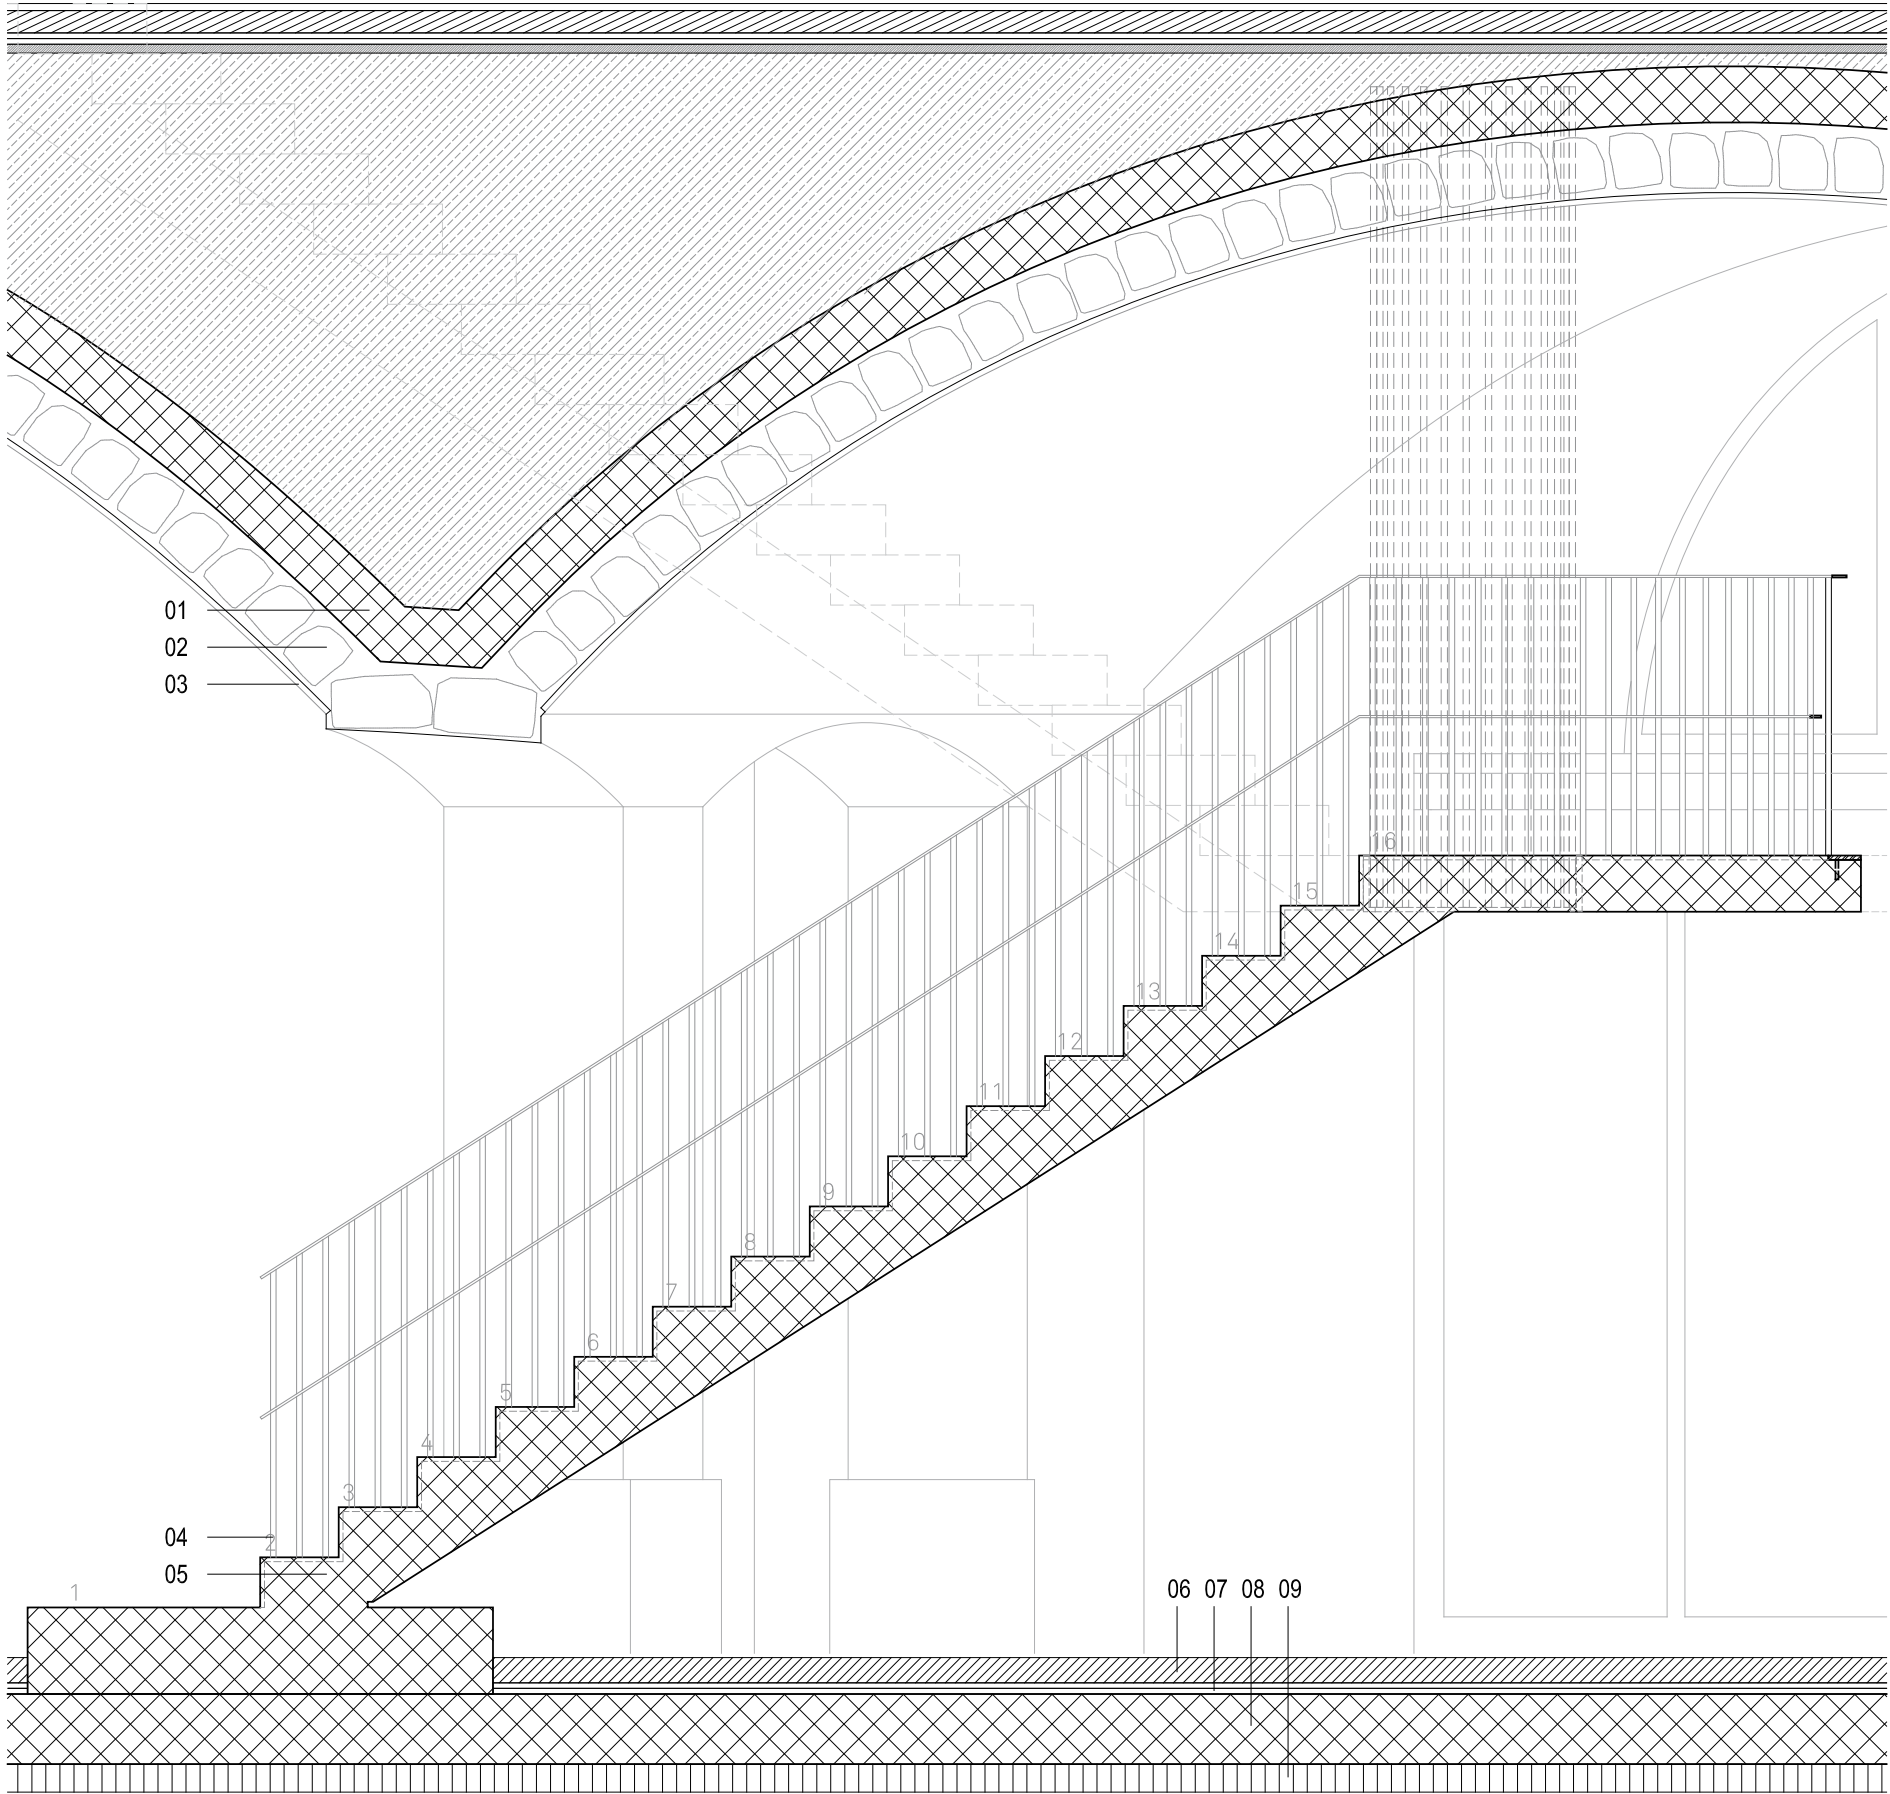

1. Refuerzo de hormigón sobre bóvedas .2. Bóvedas de piedra .3. Aislamiento acústico proyectado .4. Redondo de metal .5. Escalera de hormigón vertido *in situ* .6. Solera de cemento pulido .7. Aislamiento de poliestireno expandido .8. Losa de cimentación de hormigón .9. Aislamiento bajo la losa de cimentación .10. Suspensión de acero de la escalera

0 10 50 cm

1. Concrete reinforcement on vaults .2. Stone vaults .3. Sprayed acoustic insulation .4. Metal bar .5. Cast-in-place concrete staircase .6. Polished cement screed .7. Expanded polystyrene insulation .8. Concrete foundation slab .9. Insulation below foundation slab .10. Steel stair suspension .18. Wooden panel .19. Wooden edge beam



SOBREELEVACIÓN EN LA AVENUE WENDT
GINEBRA. SUIZA

