building the future.
educational architecture.

Edition 1:100

Deutscher Architektur Verlag

Crèche in La Chapelle-Les Sciers

Crèche in La Chapelle-Les Sciers

Lacroix Chessex

2015

Architektur **Lacroix Chessex** Baujahr **2011–2015** Fläche **1.979 m² BGF** Standort **Route de la chapelle 20, 1212 Grand-Lancy, Schweiz** Bauherr **Ville de Lancy** Fotografie **Joël Tettamanti; XC**

architecture **Lacroix Chessex** year of construction **2011–2015** area **1,979 m² GFA** location **Route de la chapelle 20, 1212 Grand-Lancy, Switzerland** client **Ville de Lancy** photography **Joël Tettamanti; XC**

Die im Jahr 2015 von *Lacroix Chessex Architects* errichtete Kinderkrippe im Quartier La Chapelle-Les Sciers in Lancy besticht durch die räumliche Einbindung ihres naturnahen Grundstücks. Auf einem sanft ansteigenden Obstgarten mit zwei großen Zedernbäumen gelegen, stellt der Entwurf Gebäude und Spielfläche als zwei Teile eines Puzzles dar, die passgenau ineinandergreifen und Außen- und Innenraum strukturell zusammenführen. Die U-Form des Gebäudes schafft in Verbindung mit einer durchgängigen, die Freifläche umschließenden Sitzbank das Gefühl einer sicheren Mauer, die den Spielplatz umfriedet.

Die Verkleidung der Fassade unterstützt die homogene Wirkung von Bau und Außenbereich. Zahlreiche Öffnungen und Hohlräume prägen eine transparente Gebäudehülle und lassen das massive Holzvolumen großzügig und einladend wirken. Um Kindern in vier verschiedenen Altersgruppen gerecht zu werden, wurden die Innenräume nach den verschiedenen Entwicklungsstufen organisiert. Entsprechend ist das Erdgeschoss eigens auf Babys und Kleinkinder ausgerichtet, während das erste Stockwerk den älteren Kindern vorbehalten bleibt.

Auch die Erschließungs- und Krippenbereiche sind in der Gebäudestruktur deutlich voneinander abgesetzt und unterscheiden sich in Materialität und Farbgebung. Der in den Fluren und Treppenanlagen eingesetzte Sichtbeton wird von den hellen Holzpaneelen der Aufenthaltsräume kontrastiert, in denen die Kinder die meiste Zeit verbringen, in der sie sich nicht draußen aufhalten. Einfach und spielerisch vermag der Entwurf Natur und gebaute Form ineinander zu verschränken und schafft so eine vielschichtige Umgebung für seine jungen NutzerInnen.

Built in 2015 by *Lacroix Chessex Architects*, the creche at La Chapelle-Les Sciers, Lancy, Switzerland is a project that is opportunely endowed with a naturally landscaped site. Located on a gently inclining orchard with two large cedar trees, the ingenuity of the design allows the playground and the structure to be depicted as two pieces of a puzzle that fit adroitly, unifying the exterior and the interior. The U-shape of the building along with the encircling continuous bench around the playground creates a layout that encloses the open space like an illusory wall, providing a sheltered open area for the nursery.

The architect's vision to merge the building with its surrounding has been effectively achieved by the use of timber cladding for the outer facades. Numerous openings and voids, introduced to create a sense of transparency, allows the solid wooden mass to appear commodious and welcoming. As it is designed to serve the children of four age groups, the interiors have been spatially organized to appositely cater to each category, with the ground floor functioning as the space for babies and toddlers whereas the first floor accommodates the older kids.

The interior exhibits a clear demarcation between the circulation areas and the creche rooms, with the materials and colors incorporated. The insensate ambiance created by the exposed concrete in the corridors and stairways heightens the experience of coziness in the rooms clad with light brown wooden panels, where the children primarily spend their time when not outdoors. Simplistically and playfully the creche represents an amalgamation of nature and the built form, to the young minds that the facility serves.

02

02 Die U-Form des Gebäudes umschließt den Spielplatz. **03** Bauliche Nutzungen für die Außenanlage heben sich mit ihren Sichtbetonmauern funktional vom Hauptgebäude ab. **05** Die Ableitung des Entwurfs von ineinandergreifenden Puzzleteilen zeigt den Weg vom Konzept bis zur Ausführung.

02 The U-shape of the structure lends a sense of enclosure to the playground. **03** The outdoor services have been designed with exposed concrete walls, functionally separating it from the main building. **05** The derivation of the design from a puzzle shows its journey from conception to execution.

03

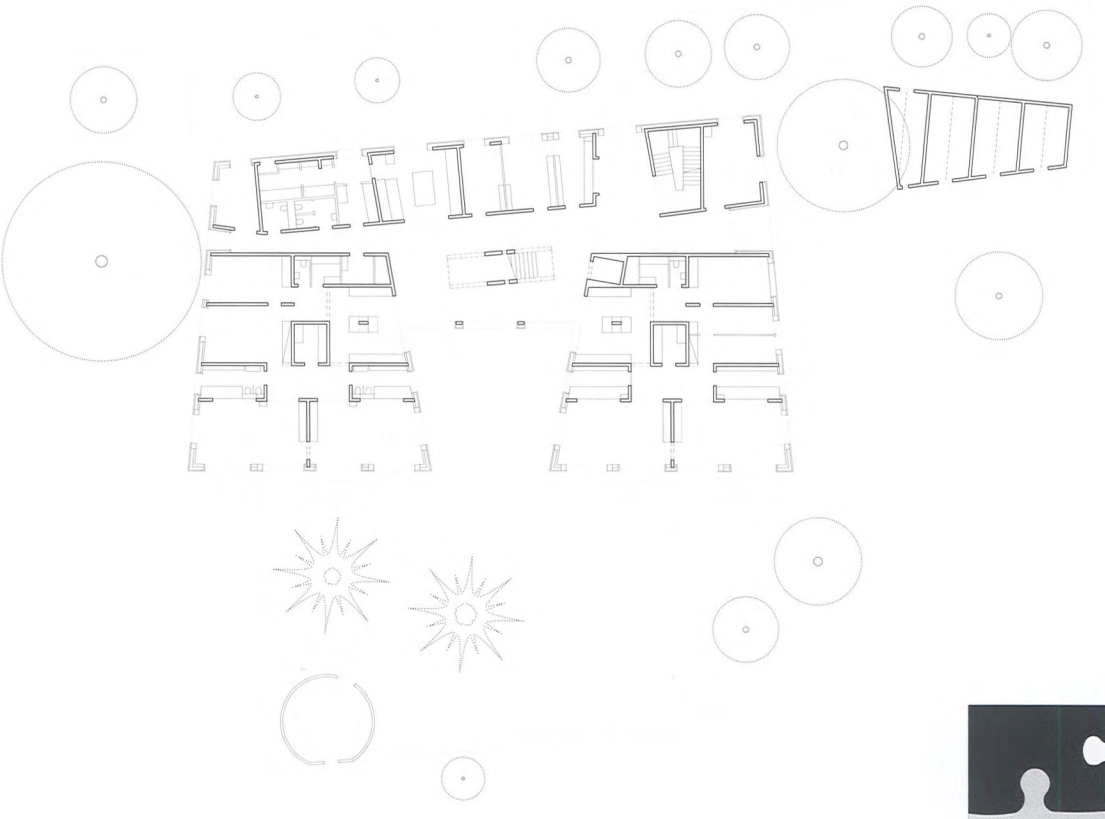

04 Grundriss EG Ground floor

05

06

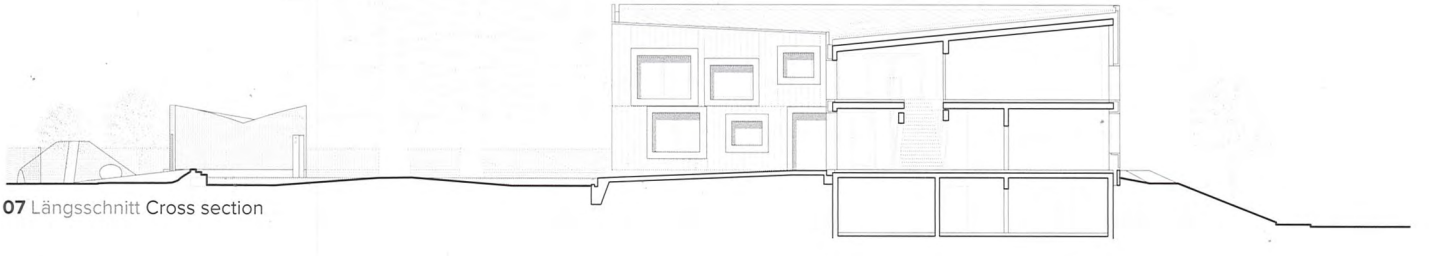

07 Längsschnitt Cross section

06 Die hellen Holzpaneele der Aufenthaltsräume schaffen eine warme und gemütliche Atmosphäre. **08** In den Fluren und Treppenanlagen eingesetzter Sichtbeton hebt die Erschließungsbereiche von den Haupträumen ab.

06 The rooms clad with light brown wooden panels provide a warm and cozy ambiance as opposed to the stark textures of exposed concrete in the common areas. **08** The hallways and stairways primarily exhibit the use of grey concrete to demarcate a difference between the circulation areas and the main rooms.